


Kópia je nepoužiteľná na právne úkony.

Meranie a grafické znázornenie je len informatívne a je nepoužiteľné na vytýčenie hraníc pozemkov a osadenie stavieb na pozemky.

Vytýčenie hraníc pozemkov a osadenie stavieb na pozemky môže vykonať len odborne spôsobilá osoba. **ist**

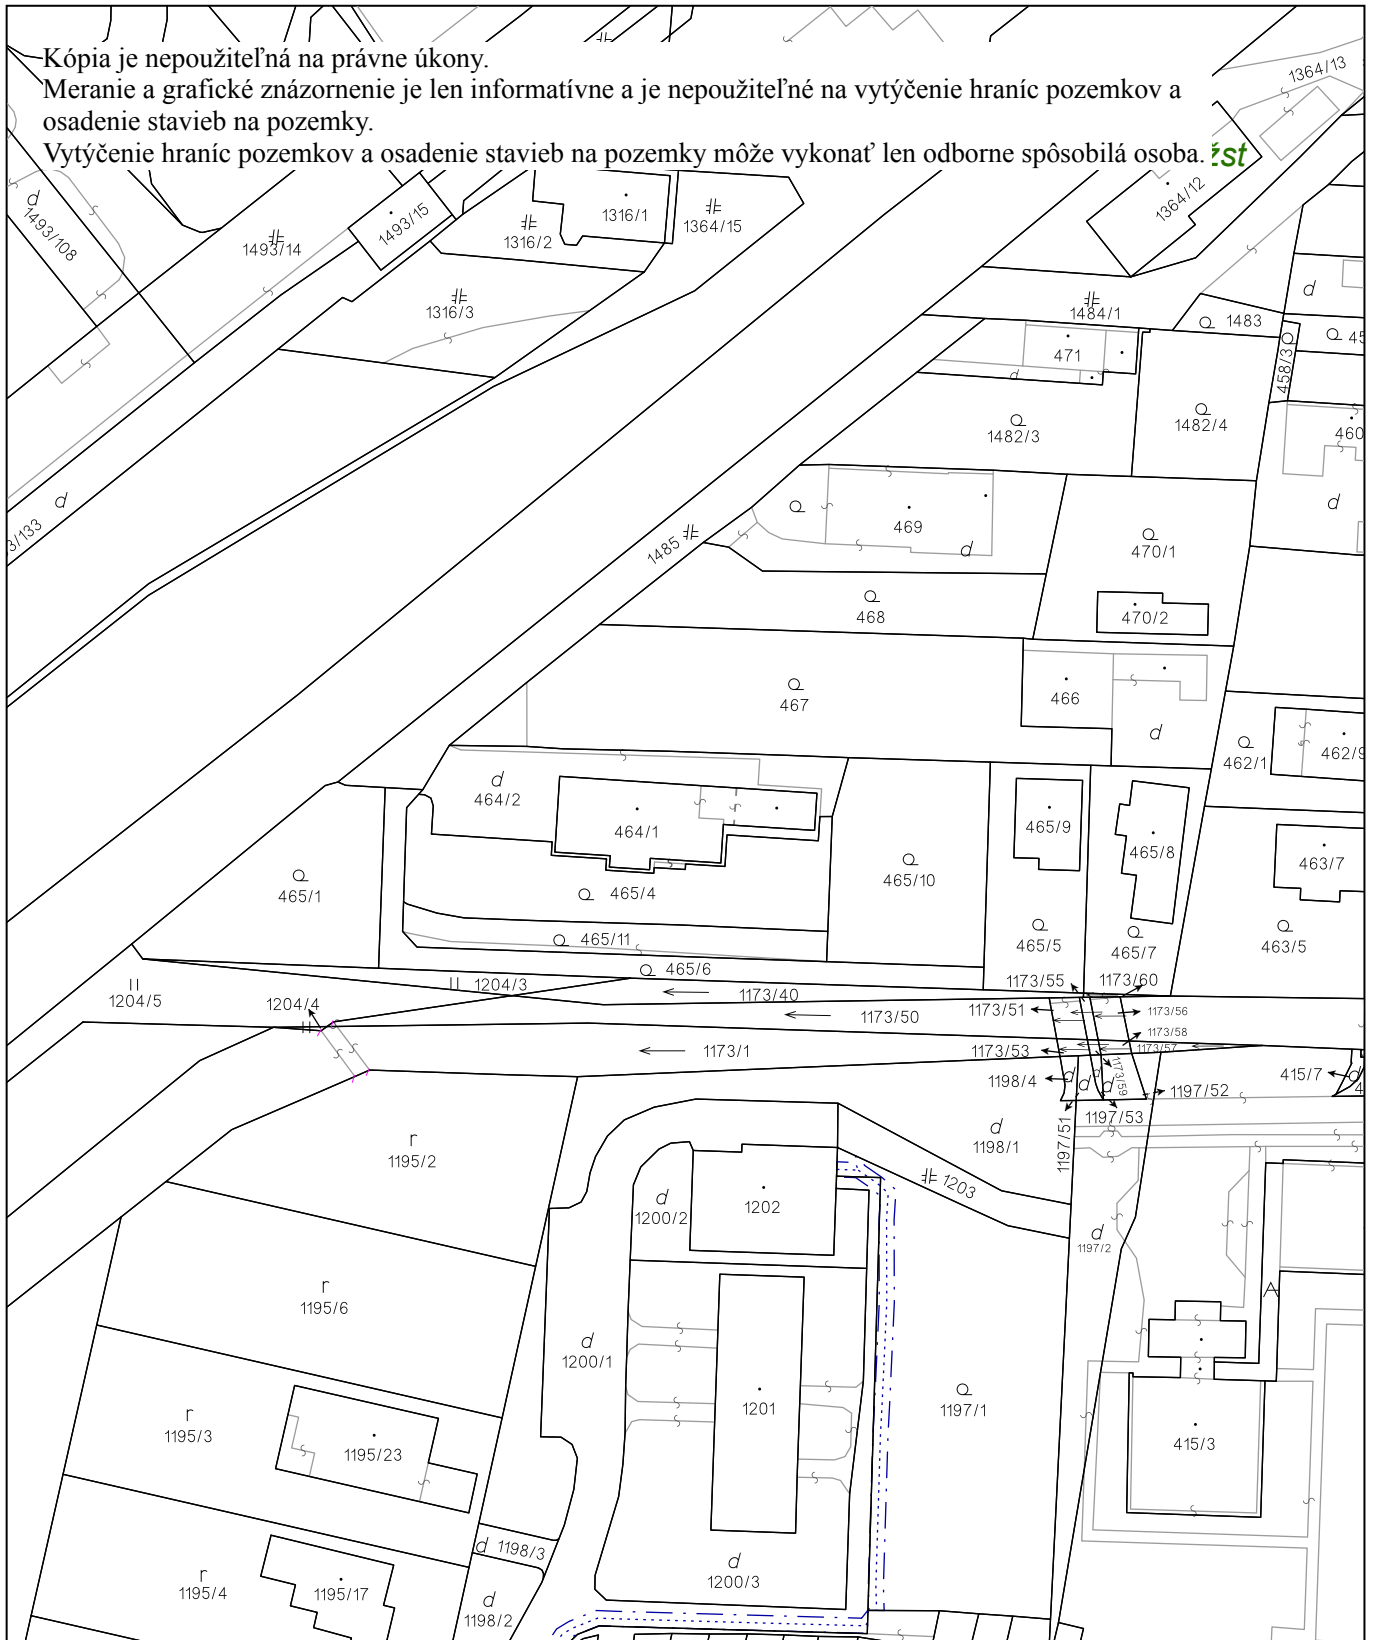

Úrad geodézie, kartografie a katastra Slovenskej republiky	Okres Žilina	Obec Žilina	Katastrálne územie Bytčica
	Číslo zákazky	Vektorová mapa	Mierka 1:1000
<b>KÓPIA KATASTRÁLNEJ MAPY na parcelu 464/1</b>			
Kópia je nepoužiteľná na právne úkony			
Vyhotované automatizovaným spôsobom z ISKN	Spôsob autorizácie		
Dátum a čas vyhotovenia	5.9.2024 16:04:22	Bez autorizácie	
Údaje platné k	4.9.2024 18:00:00		