


Kópia je nepoužiteľná na právne úkony.

Meranie a grafické znázornenie je len informatívne a je nepoužiteľné na vytýčenie hraníc pozemkov a osadenie stavieb na pozemky.

Vytýčenie hraníc pozemkov a osadenie stavieb na pozemky môže vykonať len odborne spôsobilá osoba.

## Zástranie

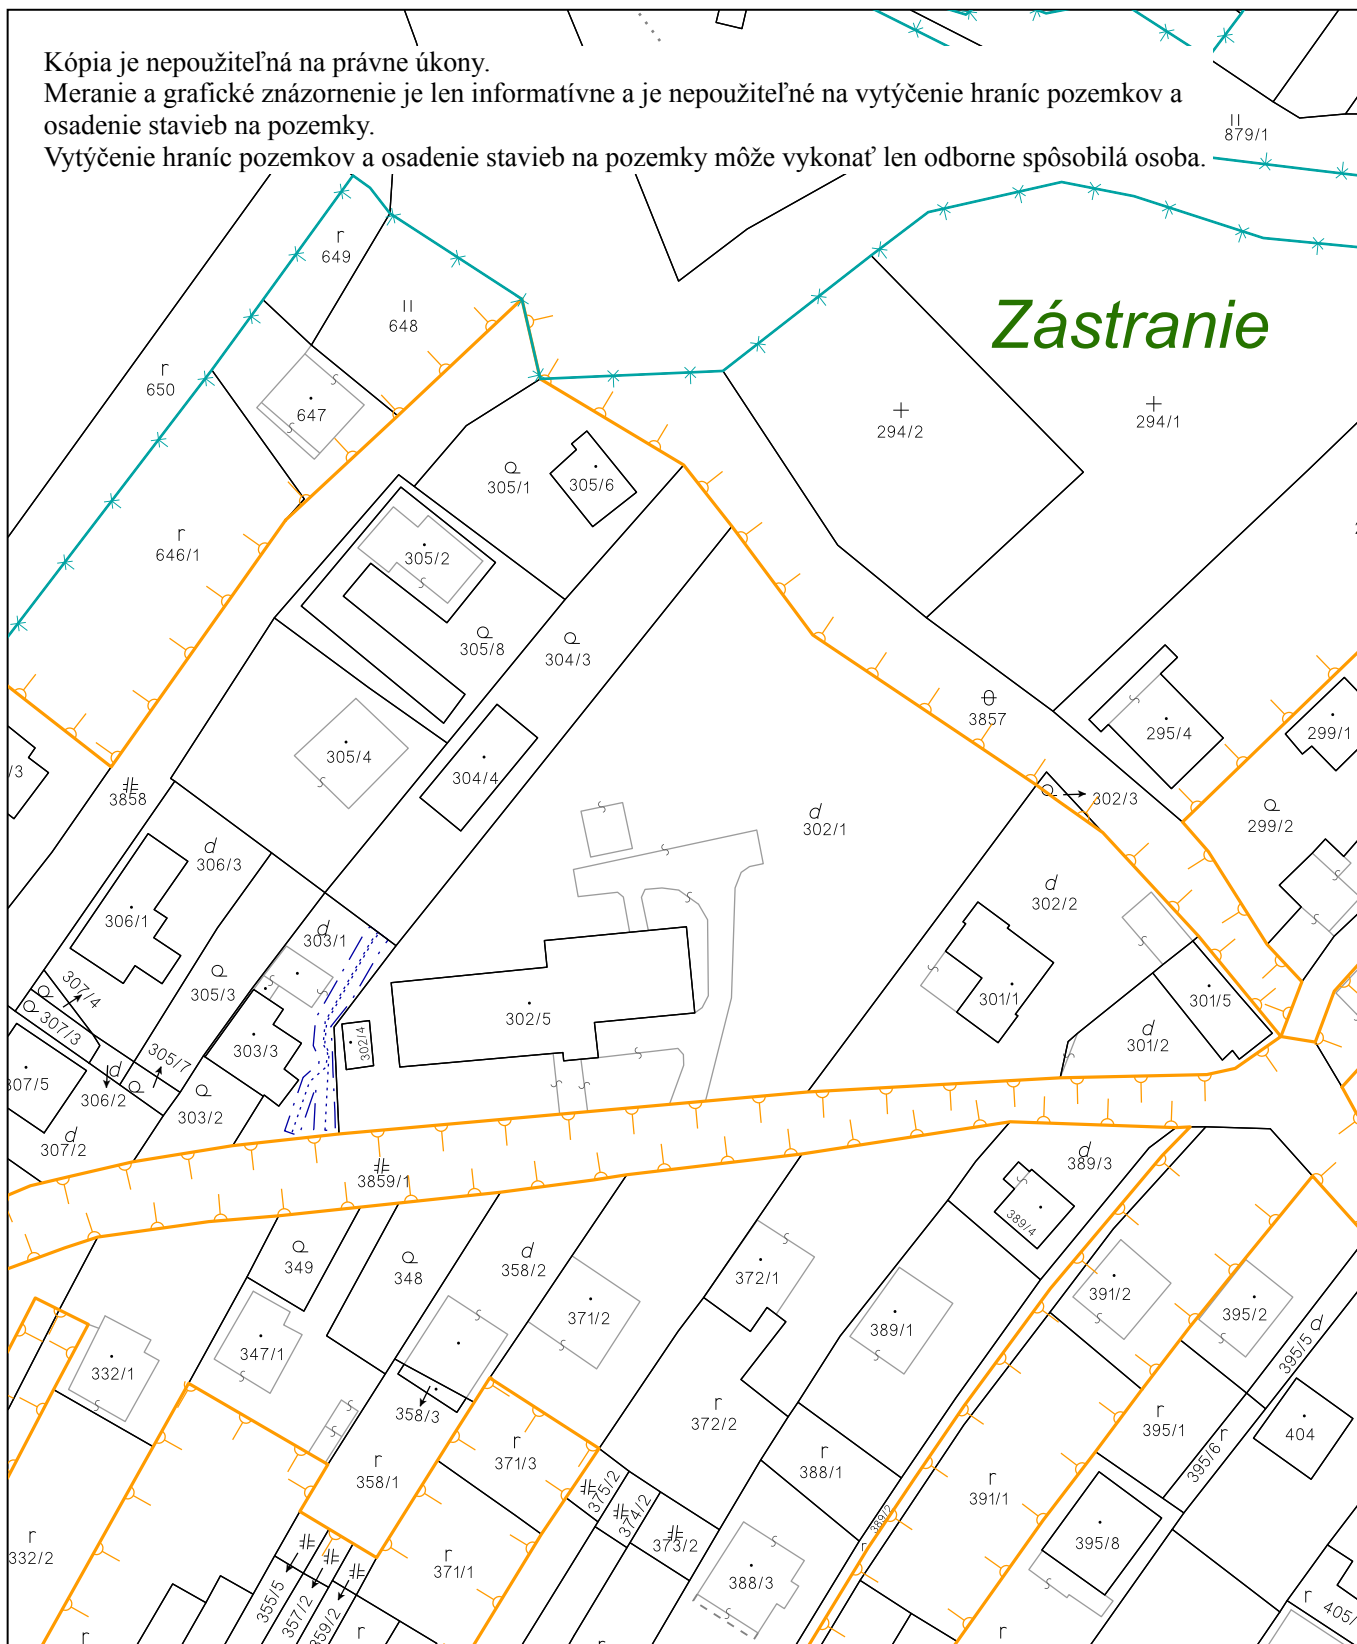

Úrad geodézie, kartografie a katastra Slovenskej republiky	Okres Žilina	Obec Žilina	Katastrálne územie Zástranie
	Číslo zákazky	Vektorová mapa	Mierka 1:1000
	<b>KÓPIA KATASTRÁLNEJ MAPY na parcelu 302/1</b>		
Kópia je nepoužiteľná na právne úkony			
Vyhotovené automatizovaným spôsobom z ISKN	Spôsob autorizácie		
Dátum a čas vyhotovenia	5.9.2024 15:55:12	Bez autorizácie	
Údaje platné k	4.9.2024 18:00:00		